

トランザム／バックマリオンタイプ NSR-GD

シャープなスタイリングとシンプルなデザイン。
ヨコ通しのラインを強調した
タテフレームレスタイプのカーテンウォール。

タテフレームレスタイプの ヨコ通しカーテンウォール

ガラス面の水平方向への連続性を強調するバックマリオンタイプ。タテフレームレスタイプのスタンダードカーテンウォールで、主流となったヨコ通しカーテンウォールの中でも、ひときわ洗練された印象が得られます。

安定した性能と施工性

バックマリオンを先取り付けし、これに工場で組み立てたユニットを取り付けていく工法を採用。ノックダウン工法の施工性と、ユニット工法の性能の安定性の両面を生かした工法です。

外観デザインの統一

可動部に隠し框形式を採用。框の線が枠に隠れて見えないため、嵌殺し部と同様の統一のとれたデザインが可能です。


性能

耐風圧性 S-6 〈2800Pa〉


気密性 A-4 〈2等級線〉

水密性 〈1000Pa〉


層間変位 1/300の層間変位に対しカーテンウォール構成材に何ら損傷のないこと。1/150の層間変位に対し破損・脱落がないこと。

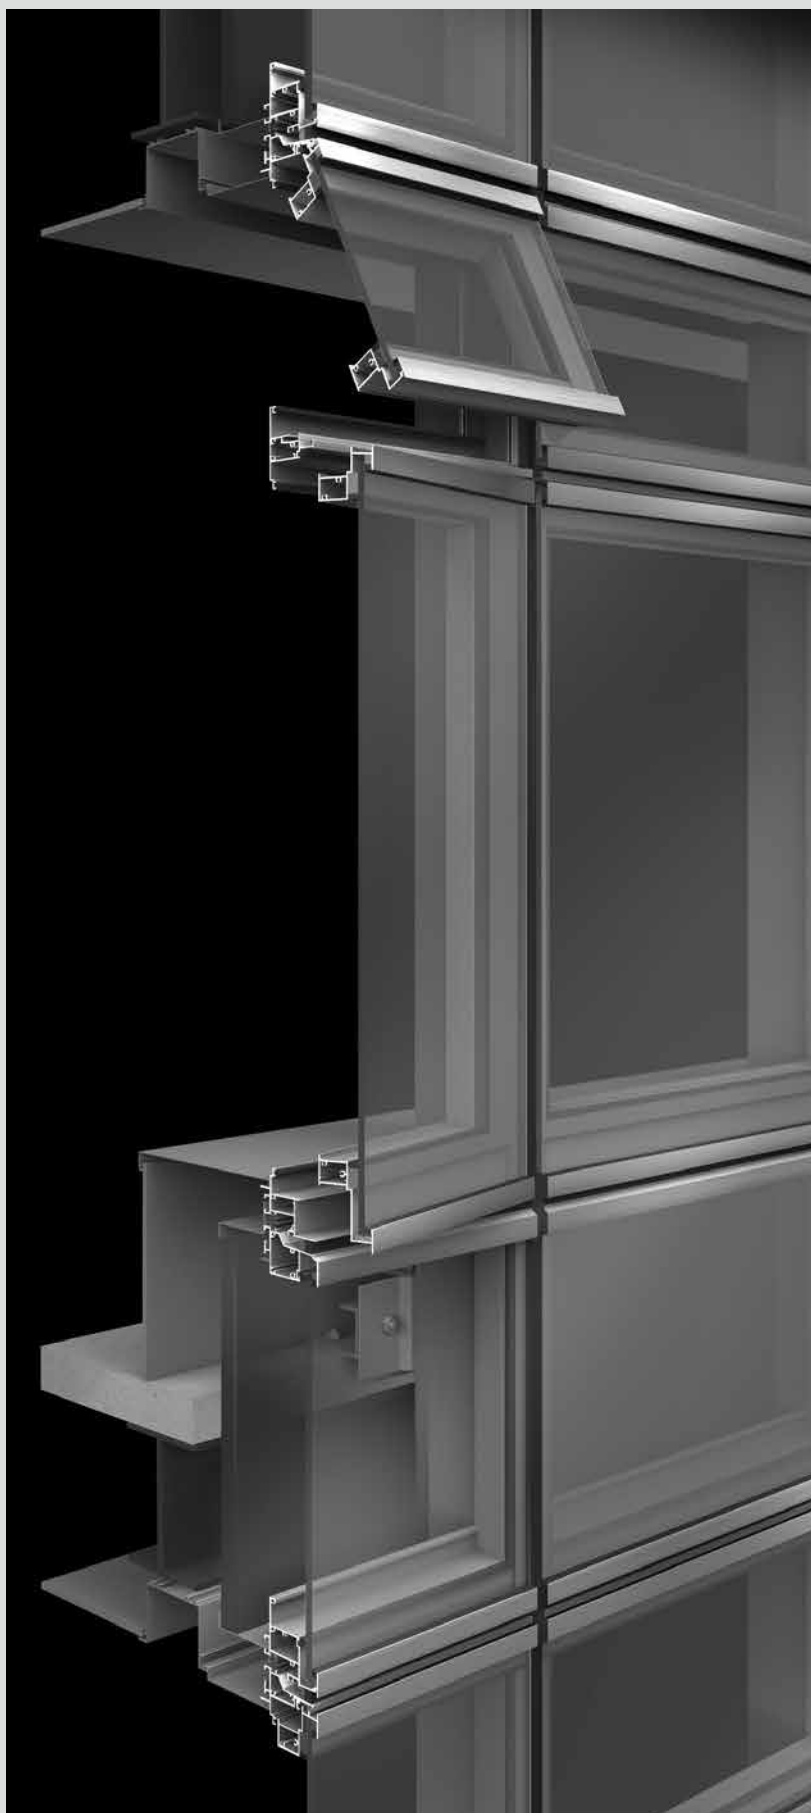

























方立

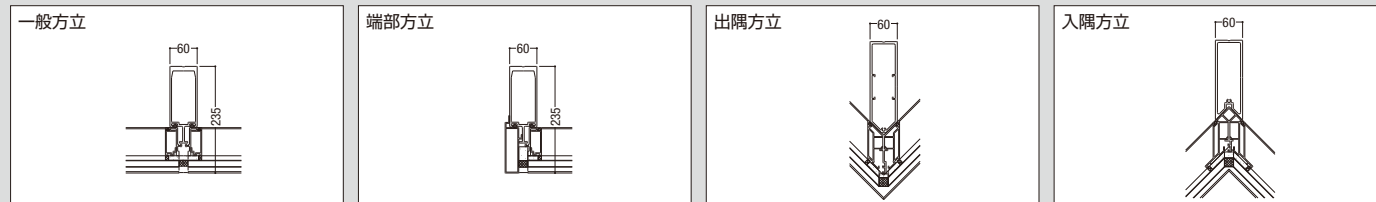


基本開口パターン

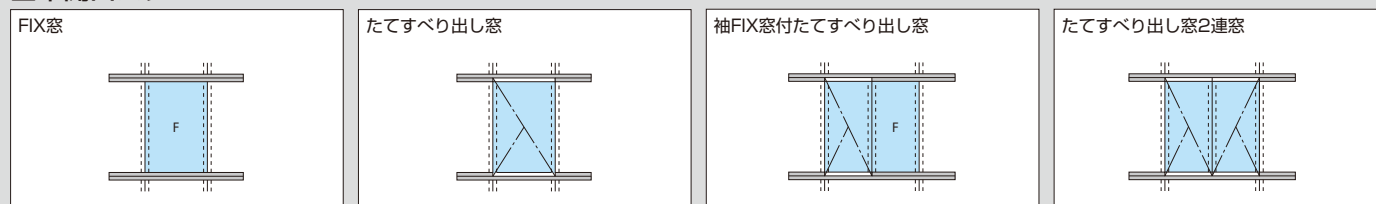

開口バリエーション

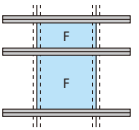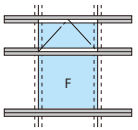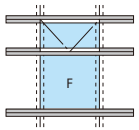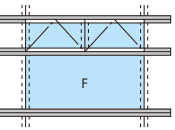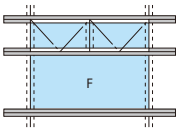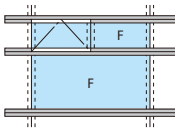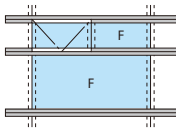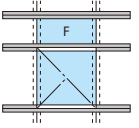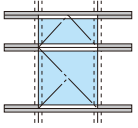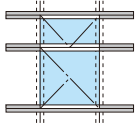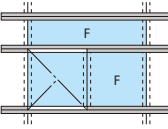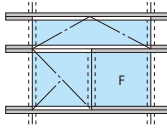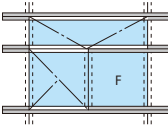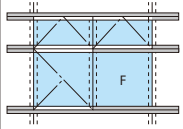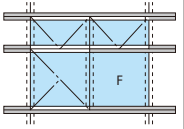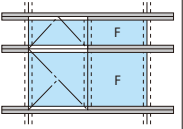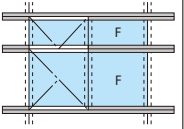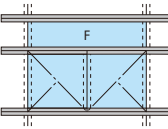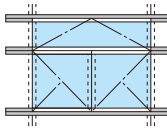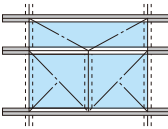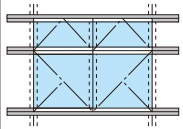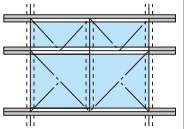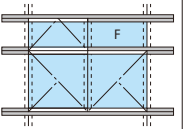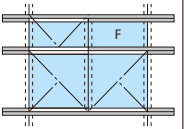上段 下段	FIX窓	突出し排煙窓	外倒し排煙窓	突出し排煙窓2連窓	外倒し排煙窓2連窓	突出し排煙窓・FIX窓連窓	外倒し排煙窓・FIX窓連窓
FIX窓							
たてすべり出し窓							
たてすべり出し窓・FIX窓連窓							
たてすべり出し窓2連窓							

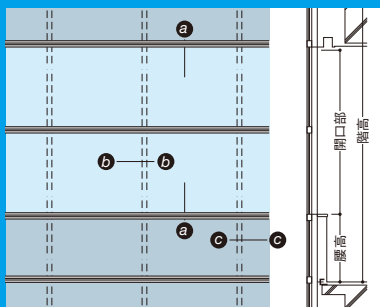

基本性能

耐風圧性 S-6 〈2800Pa〉
(W・H寸法により強度が変わります)

気密性 A-4 〈2等級線〉


水密性 〈1000Pa〉

層間変位 1/300の層間変位に対しカーテンウォール構成材に何ら損傷のないこと。1/150の層間変位に対し破損・脱落がないこと。



ガラス溝幅

35mm

■ ユニット製作範囲

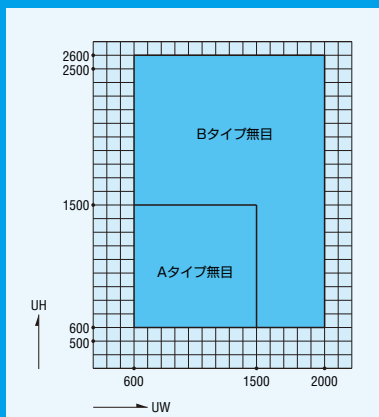

■ 方立耐風圧方向制限表

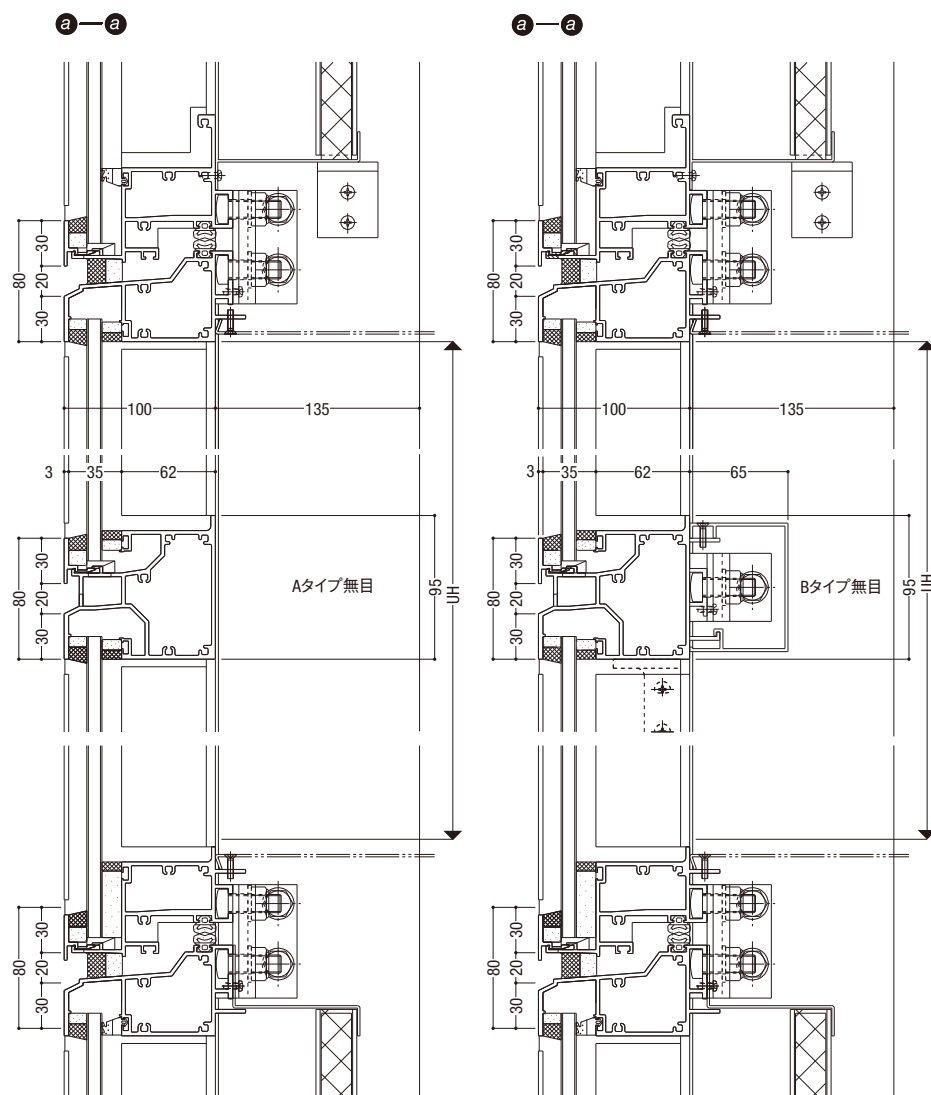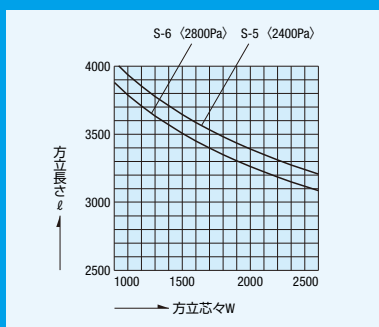



b—b

開口部

c—c

腰部

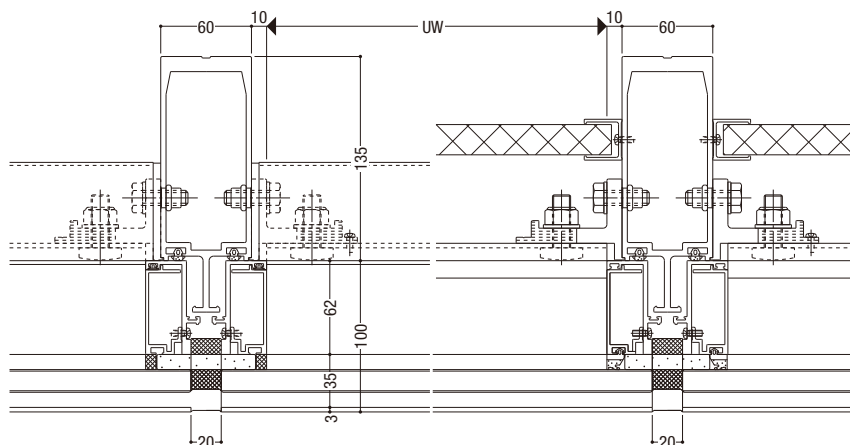

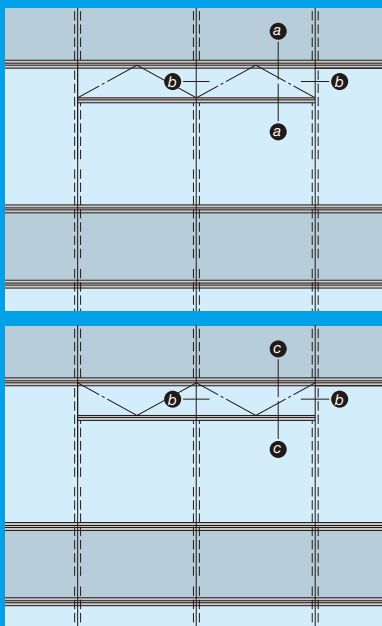

基本性能

耐風圧性 S-6 (2800Pa)
(W・H寸法により強度が変わります)

気密性 A-4 (2等級線)

水密性 (1000Pa)

層間変位 1/300の層間変位に対しカーテンウォール構成材に何ら損傷のないこと。1/150の層間変位に対し破損・脱落がないこと。

ガラス溝幅

35mm


開き角度

製作範囲表参照願います。


開閉形式

オペレーター


■ 突出し排煙窓 製作範囲

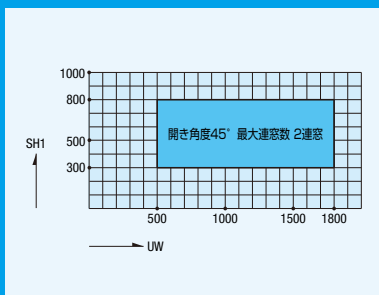



■ 外倒し排煙窓 製作範囲

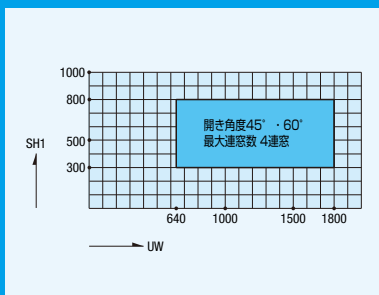


a—a 突出し排煙窓

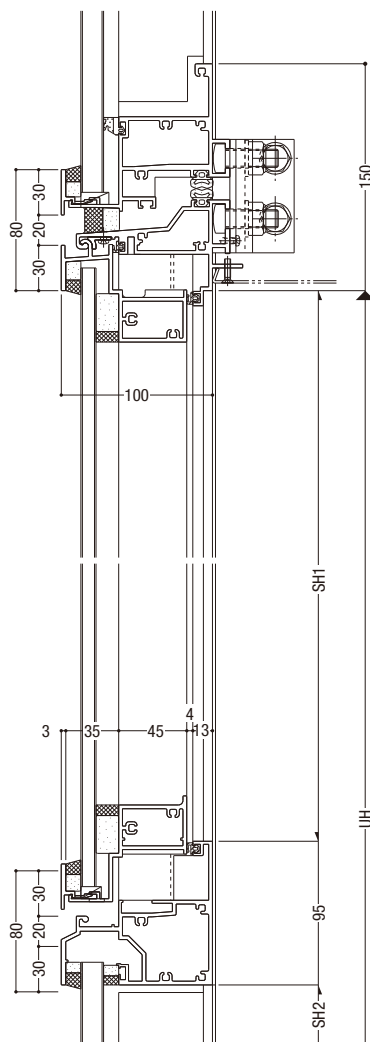

c—c 外倒し排煙窓

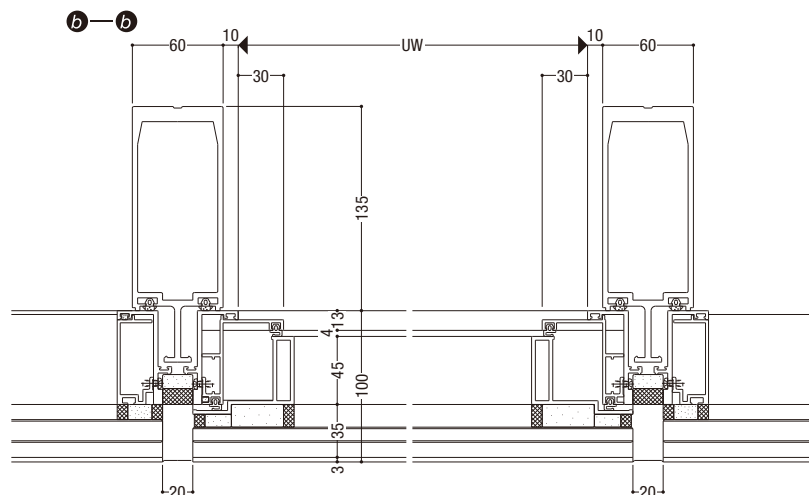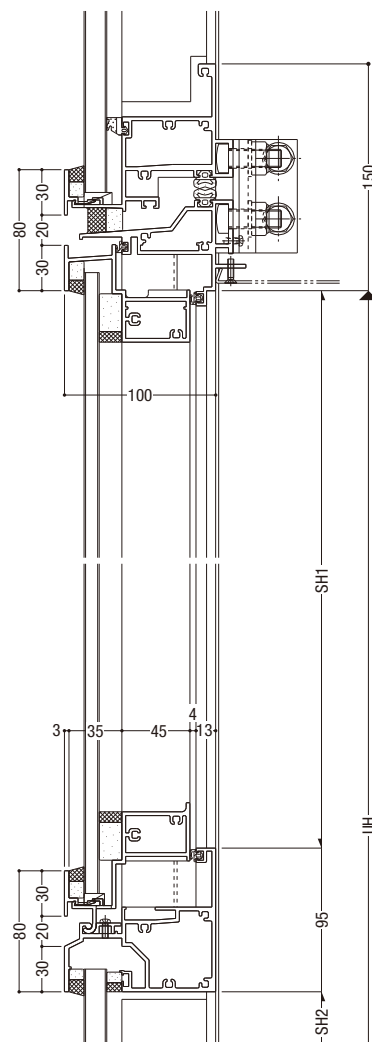

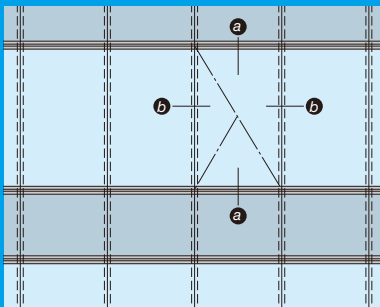

基本性能



耐風圧性	S-6 〈2800Pa〉 (W・H寸法により強度が変わります)
気密性	A-4 〈2等級線〉
水密性	〈1000Pa〉
層間変位	1/300の層間変位に対しカーテンウォール構成材に何ら損傷のないこと。1/150の層間変位に対し破損・脱落がないこと。

ガラス溝幅


35mm

オプション


非常用進入口として内外連動締りを用意しています。

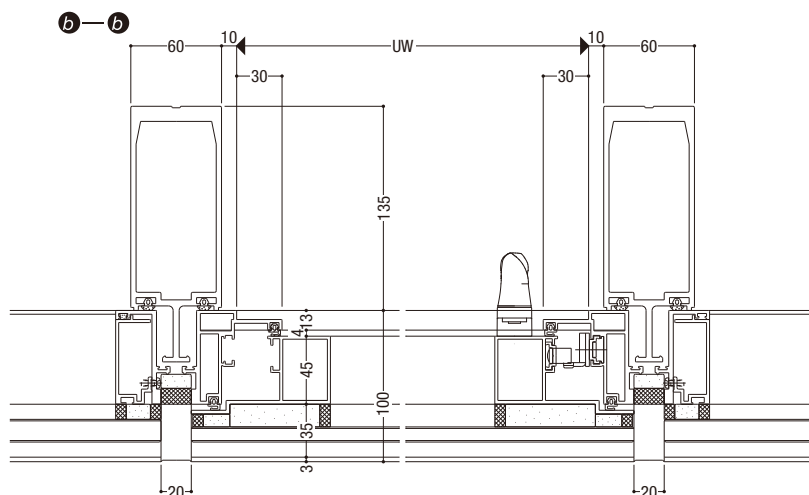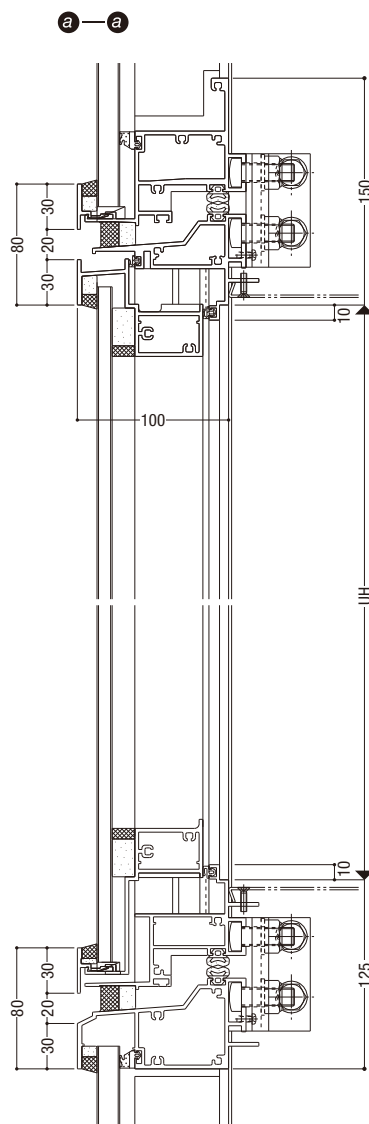

■ たてすべり出し窓 製作範囲

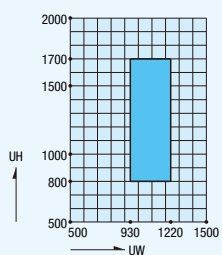

非常用進入口最小寸法
750 X 1200 の時 SW= 970、UH=1210
1M内嵌時の時 SW= 1220、UH=1010

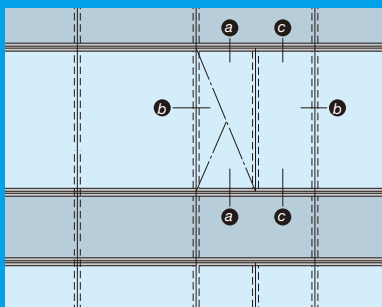


基本性能

耐風圧性	S-6 〈2800Pa〉 (W・H寸法により強度が変わります)
気密性	A-4 〈2等級線〉
水密性	〈1000Pa〉
層間変位	1/300の層間変位に対しカーテンウォール構成材に何ら損傷のないこと。1/150の層間変位に対し破損・脱落がないこと。


ガラス溝幅

35mm


a—**a** たてすべり出し窓

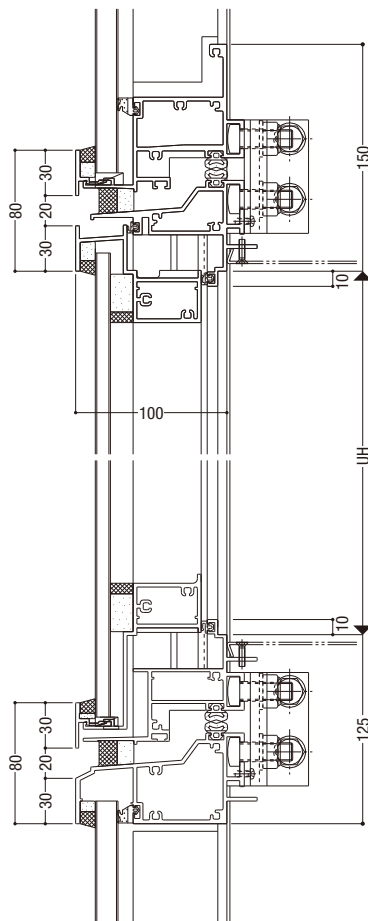

袖FIX窓

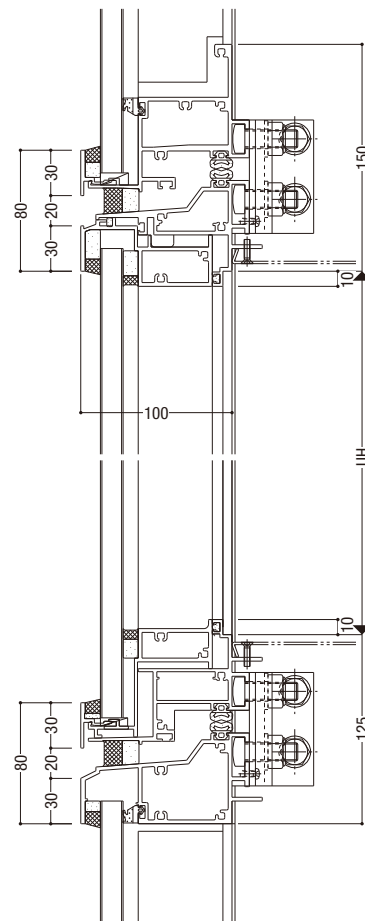



b—b たてすべり出し窓

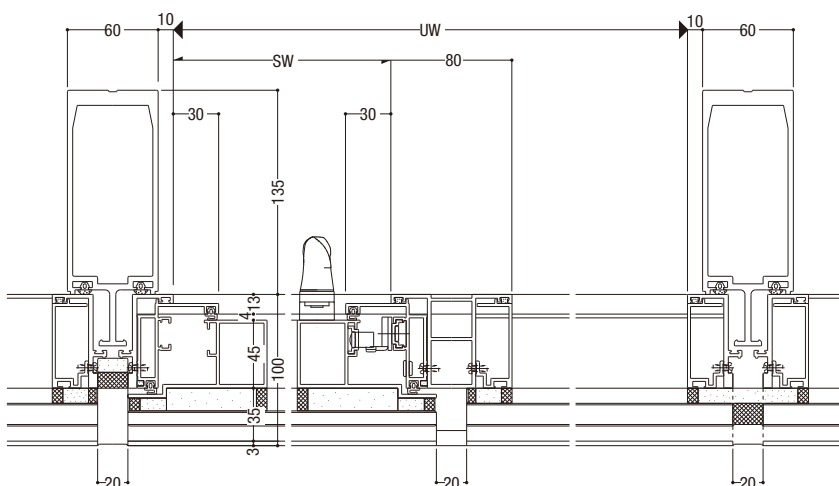

袖FIX窓

■ 無目耐風圧方向制限表

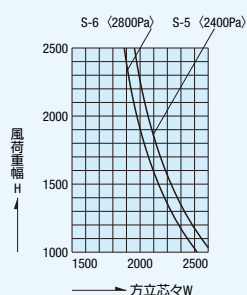

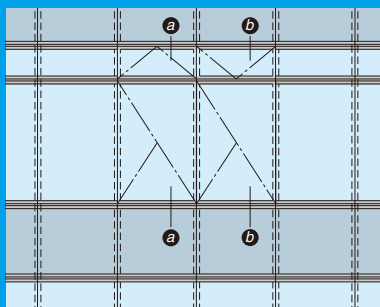

基本性能

耐風圧性 S-6 (2800Pa)
(W・H寸法により強度が変わります)

気密性 A-4 (2等級線)

水密性 (1000Pa)

層間変位 1/300の層間変位に対しカーテンウォール構成材に何ら損傷のないこと。1/150の層間変位に対し破損・脱落がないこと。

ガラス溝幅

35mm

排煙窓開き角度


突出し排煙窓 45°

外倒し排煙窓 45°・60°

排煙窓開閉形式


オペレーター

■ ユニット製作範囲

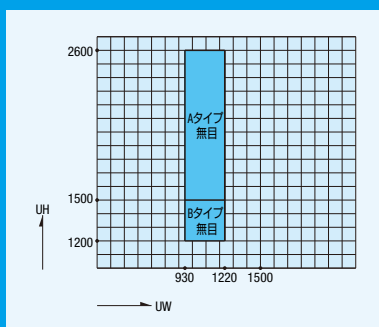


a—a


突出し排煙窓／たてすべり出し窓

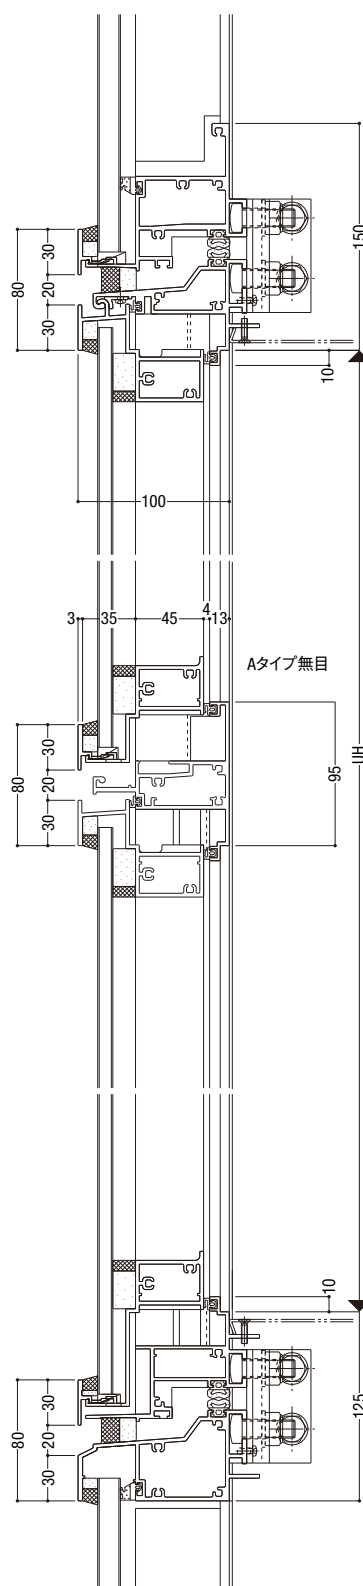

b—b

外倒し排煙窓／たてすべり出し窓

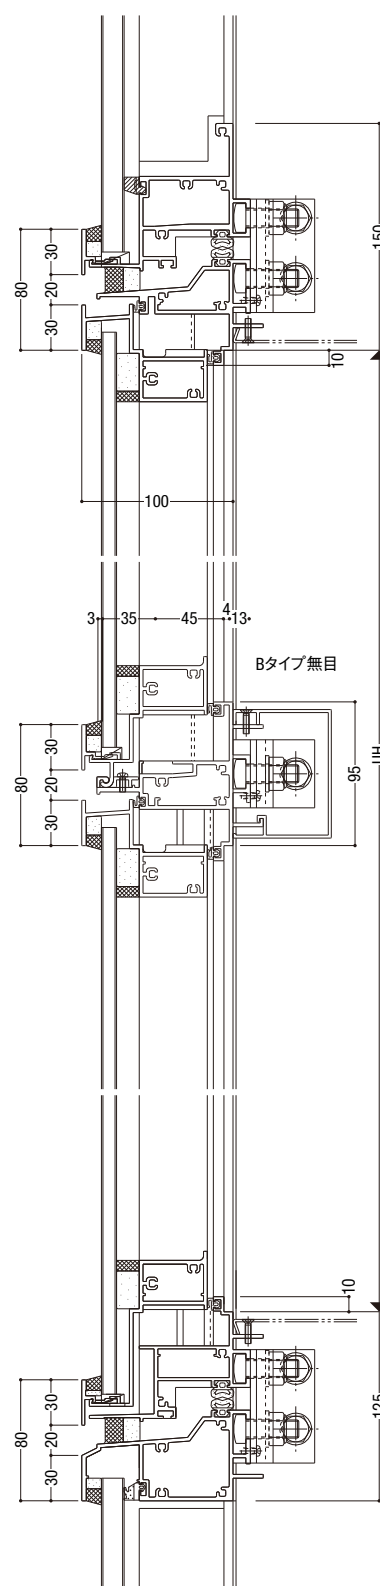

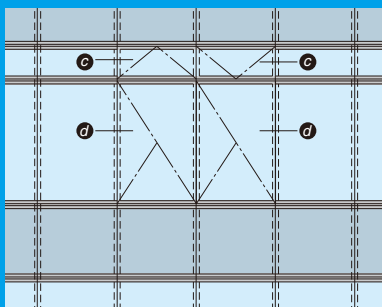

基本性能

耐風圧性	S-6 〈2800Pa〉 (W・H寸法により強度が変わります)
気密性	A-4 〈2等級線〉
水密性	〈1000Pa〉
層間変位	1/300の層間変位に対しカーテンウォール構成材に何ら損傷のないこと。1/150の層間変位に対し破損・脱落がないこと。

ガラス溝幅

35mm

排煙窓開き角度

突出し排煙窓 45°


外倒し排煙窓 45° ・ 60°

排煙窓開閉形式

オペレーター

排煙窓

c—c

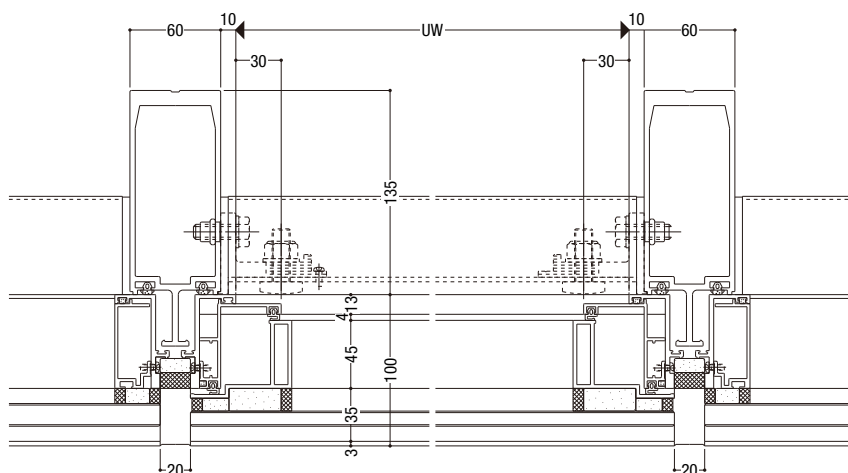

たてすべり出し窓

d—d

