

スパンドレルビーム／連段窓タイプ NSR-UN1

アルミと外壁素材の重厚なシルエット。
安定感あふれるスタイリングを生むカーテンウォール。

横連窓タイプの ユニットカーテンウォール

上下のスパンドレル部(梁型)に挟まれた、水平方向に展開する開口部に対応する、横連窓ユニットタイプのカーテンウォールで、ランマ排煙窓を用いた段窓形式が可能です。取り付け方法は、ファスナー・ブラケットを使用した乾式工法を採用しています。

美しいガラス面の演出


上下枠見付寸法 50mm、縦ラインはフレームレスで、水平方向への連続性およびガラス面の美しさを強調します。

外観デザインの統一


欄間排煙窓も含め、可動部に隠し框形式を採用。框の線が枠に隠れて見えないため、嵌殺し部と同様の統一のとれたデザインが可能です。

性能

























耐風圧性	S-6 (2800Pa)
気密性	A-4 (2等級線)
水密性	(1000Pa)
層間変位	1/300の層間変位に対しカーテンウォール構成材に何ら損傷のないこと。1/150の層間変位に対し破損・脱落がないこと。

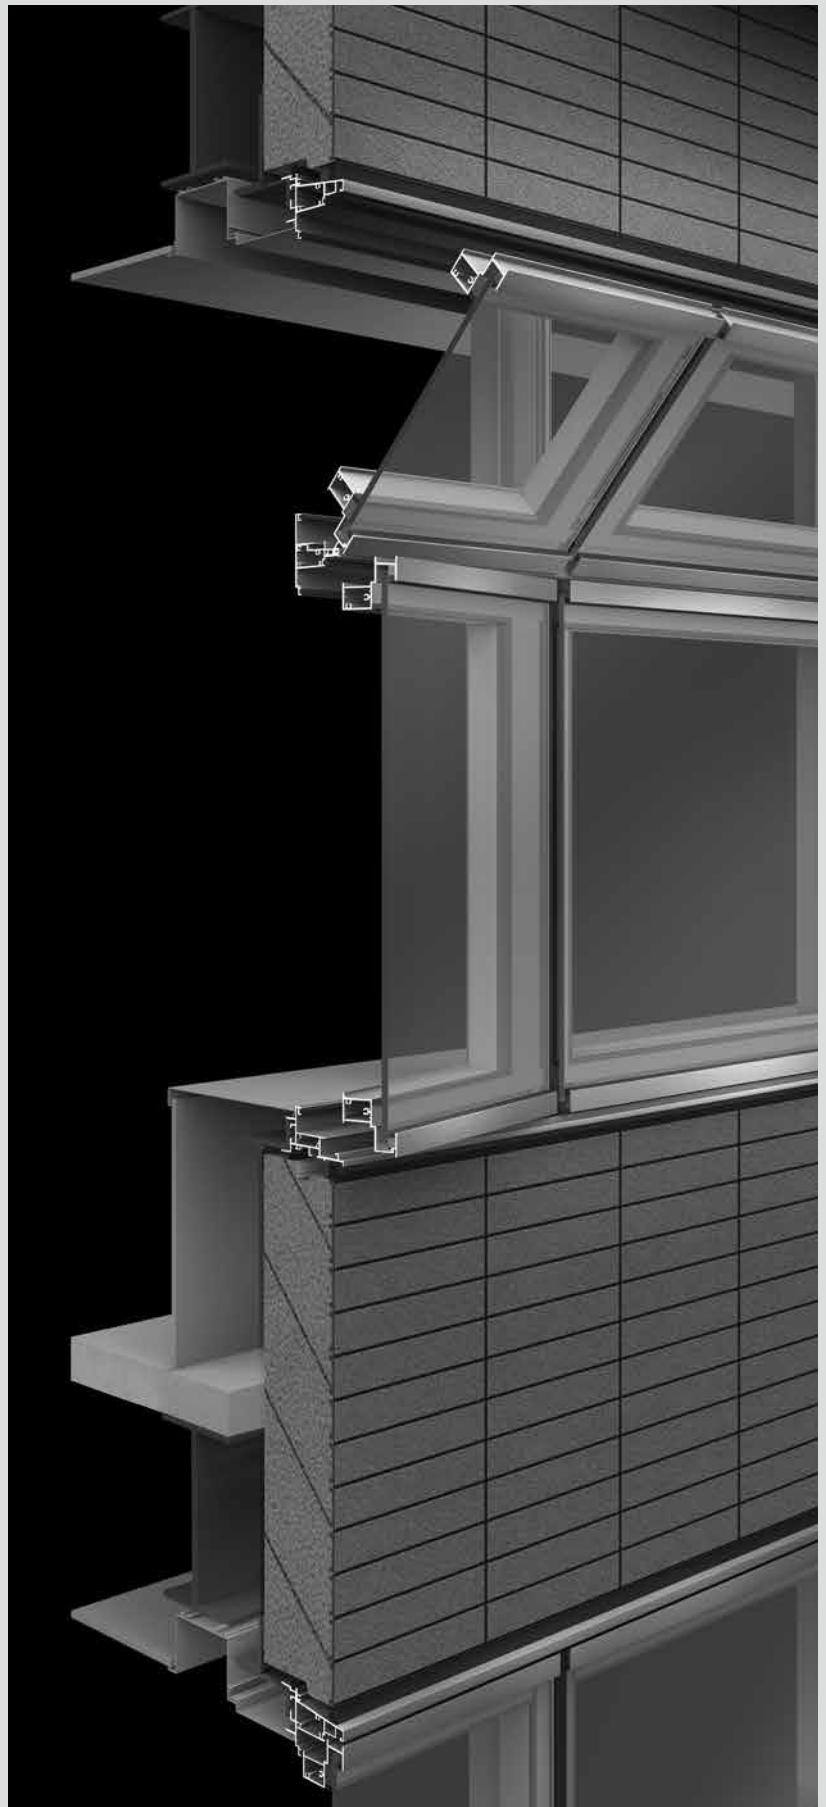


方立

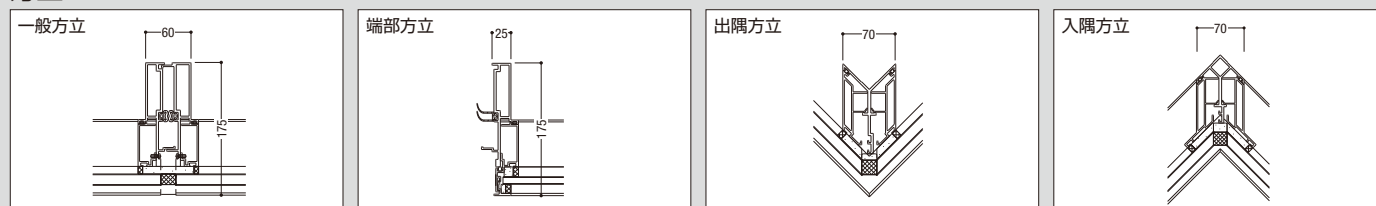

開口バリエーション

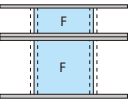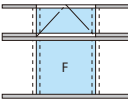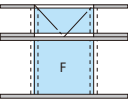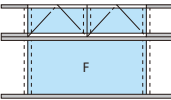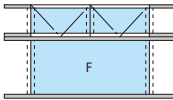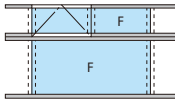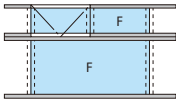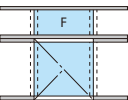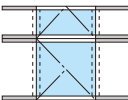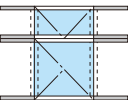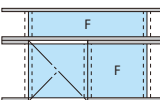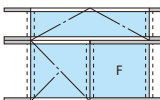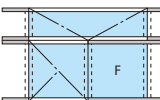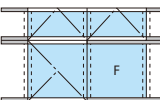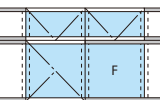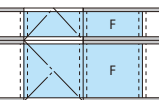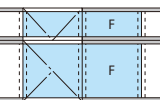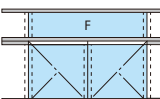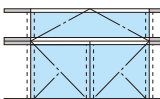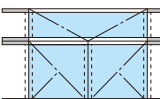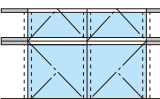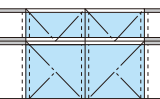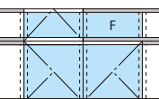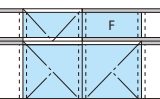上段 下段	FIX窓	突出し排煙窓	外倒し排煙窓	突出し排煙窓2連窓	外倒し排煙窓2連窓	突出し排煙窓・FIX窓連窓	外倒し排煙窓・FIX窓連窓
FIX窓							
たてすべり出し窓							
たてすべり出し窓・FIX窓連窓							
たてすべり出し窓2連窓							

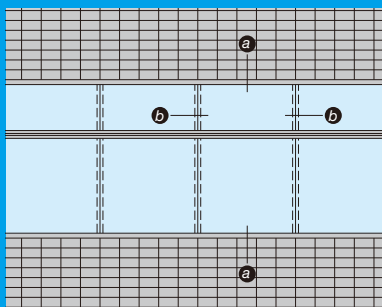

基本性能

耐風圧性 S-6 〈2800Pa〉
(W・H寸法により強度が変わります)

気密性 A-4 〈2等級線〉


水密性 〈1000Pa〉

層間変位 1/300の層間変位に対しカーテンウォール構成材に何ら損傷のないこと。1/150の層間変位に対し破損・脱落がないこと。




ガラス溝幅


35mm

■ 無目耐風圧方向制限表

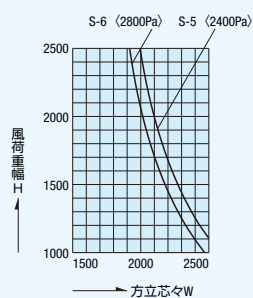

■ たて枠耐風圧方向制限表

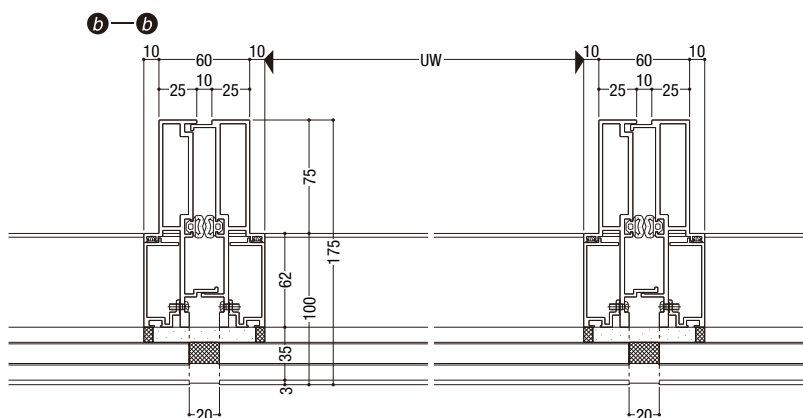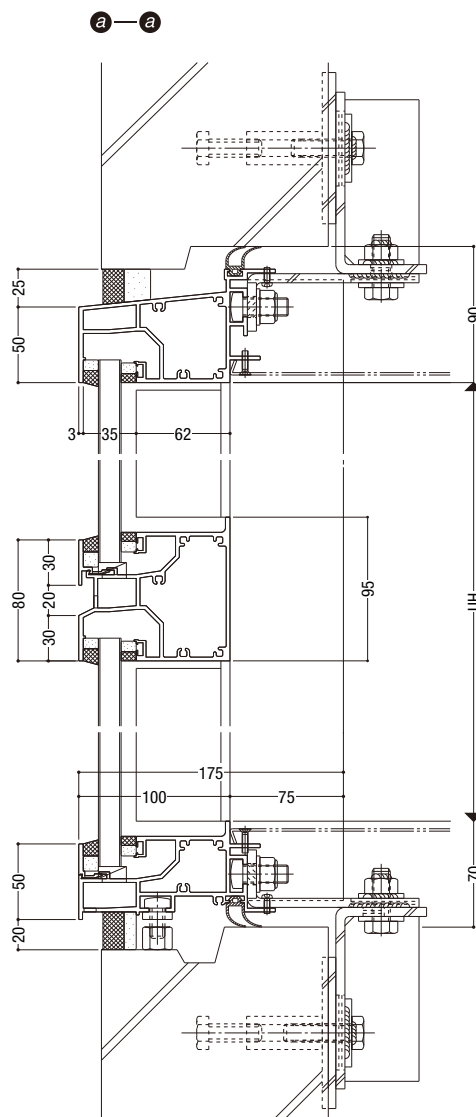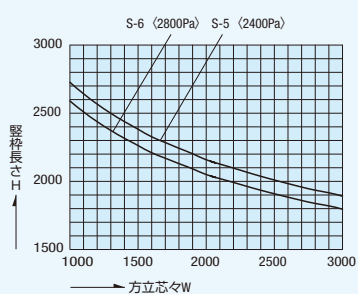

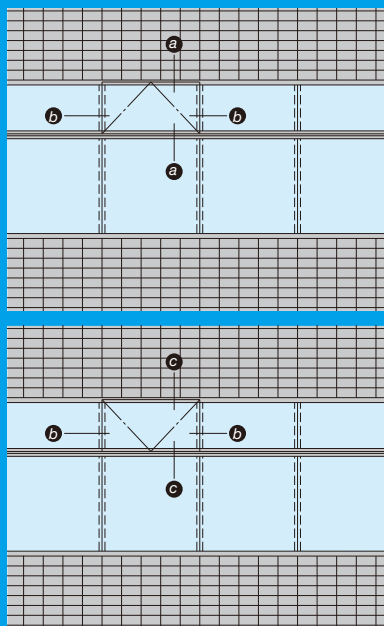

基本性能

耐風圧性 S-6 (2800Pa)
(W・H寸法により強度が変わります)

気密性 A-4 (2等級線)


水密性 (1000Pa)

層間変位 1/300の層間変位に対しカーテンウォール構成材に何ら損傷のないこと。1/150の層間変位に対し破損・脱落がないこと。




ガラス溝幅


35mm

■ 突出し排煙窓 製作範囲

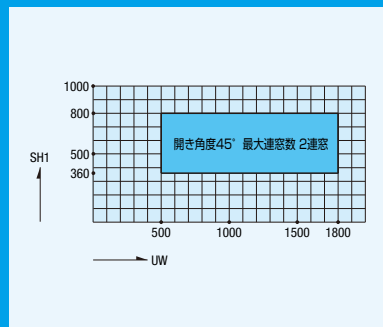

■ 外倒し排煙窓 製作範囲

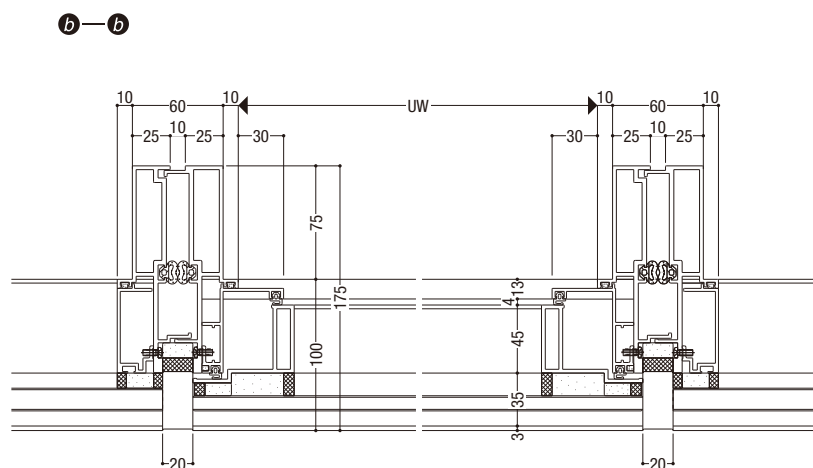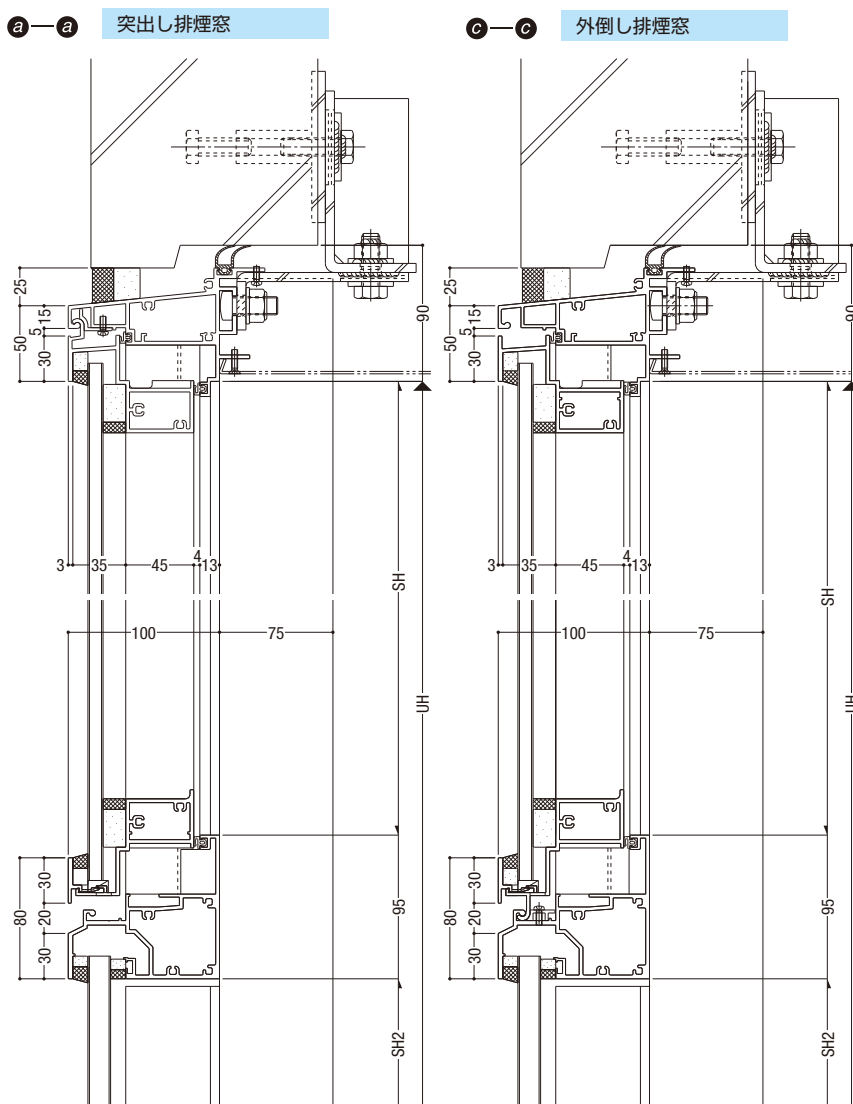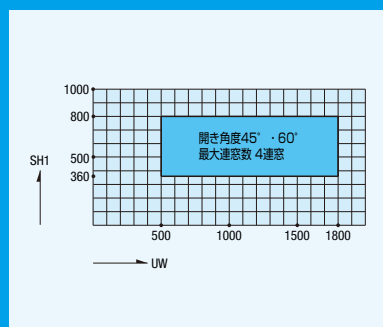

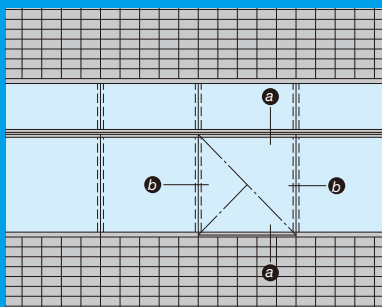

基本性能

耐風圧性 S-6 〈2800Pa〉
(W・H寸法により強度が変わります)

気密性 A-4 〈2等級線〉

水密性 〈1000Pa〉


層間変位 1/300の層間変位に対しカーテンウォール構成材に何ら損傷のないこと。1/150の層間変位に対し破損・脱落がないこと。

ガラス溝幅


35mm

オプション


非常用進入口として内外連動締りを用意しています。

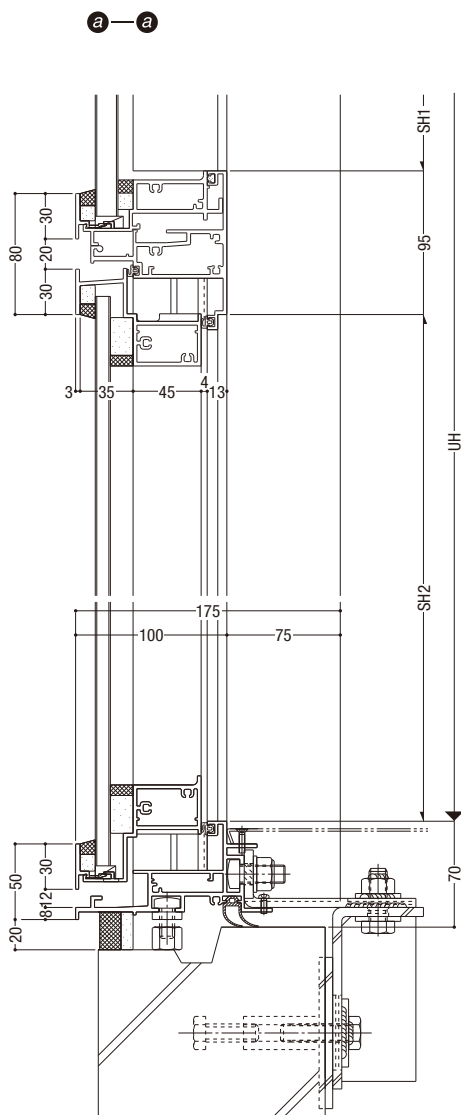


b—b

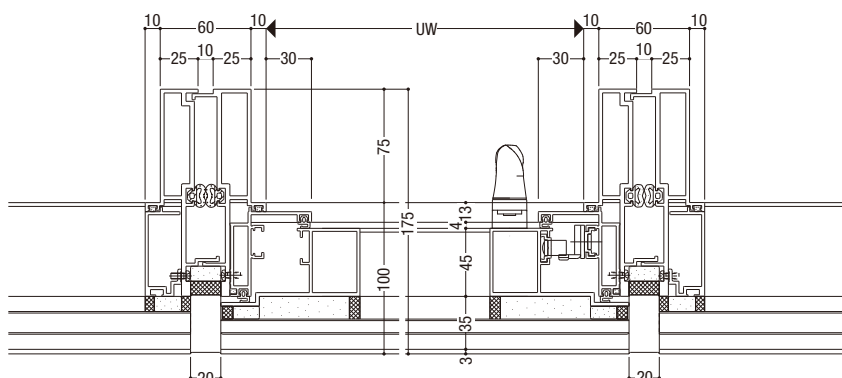

■ たてすべり出し窓 製作範囲

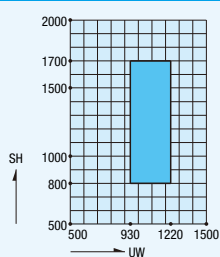

非常用進入口最小寸法
750 X 1200 の時 UW= 970、SH=1210
1M内嵌時の時 UW= 1220、SH=1010

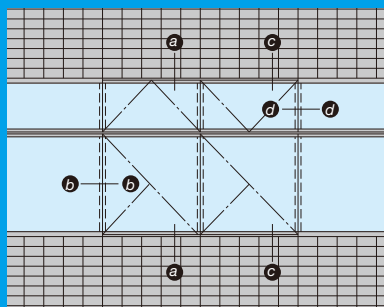

基本性能

耐風圧性	S-6 (2800Pa) (W・H寸法により強度が変わります)
気密性	A-4 (2等級線)
水密性	<1000Pa)
層間変位	1/300の層間変位に対しカーテンウォール構成材に何ら損傷のないこと。1/150の層間変位に対し破損・脱落がないこと。

ガラス溝幅

35mm


排煙窓開き角度

製作範囲表参照願います。


排煙窓開閉形式

オペレーター


■ 突出し排煙窓 製作範囲

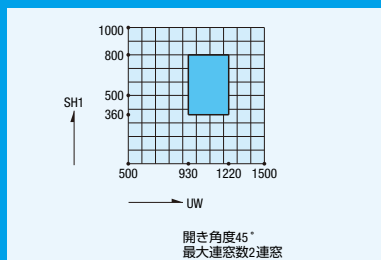


■ 外倒し排煙窓 製作範囲

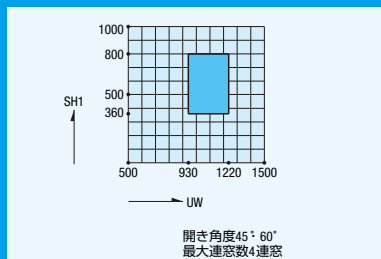


■ たてすべり出し窓 製作範囲

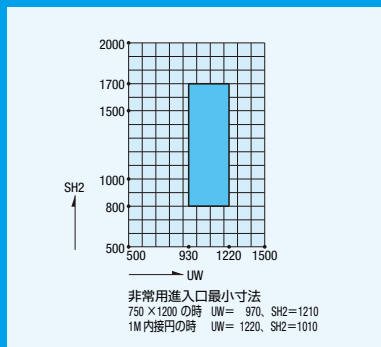


a—a 突出し排煙窓/たてすべり出し窓

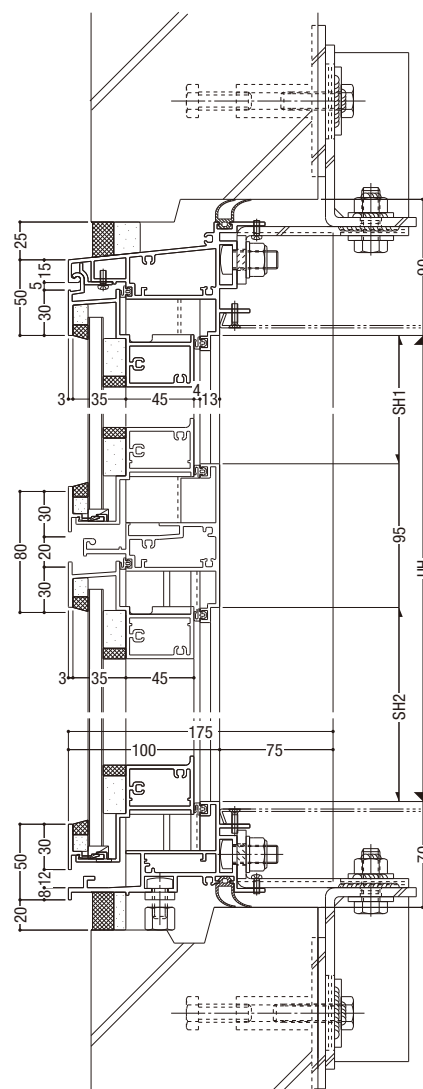


c—c 外倒し排煙窓/たてすべり出し窓

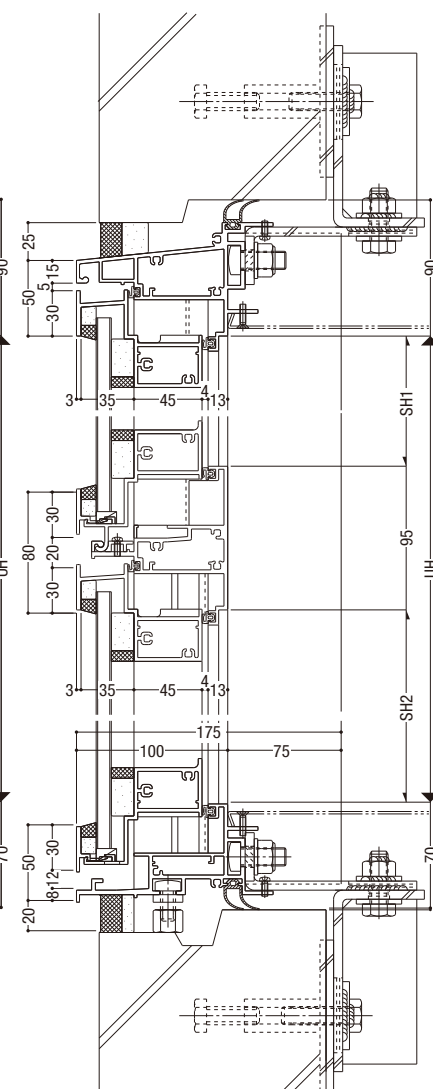


b—b たてすべり出し窓

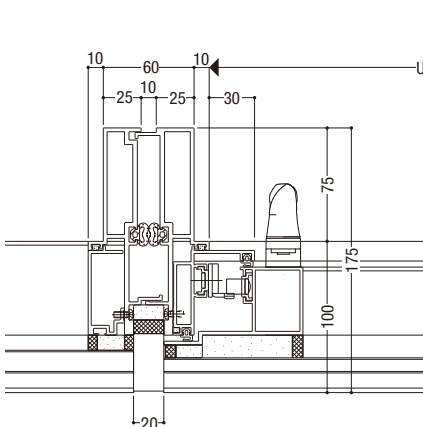

d—d 排煙窓

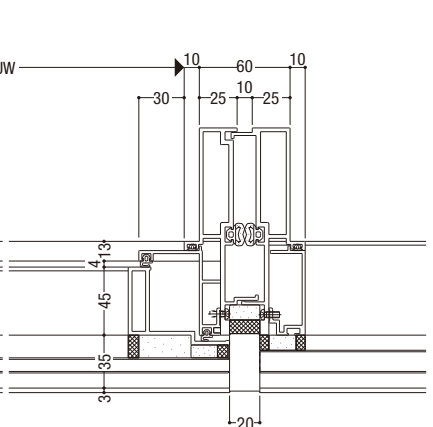

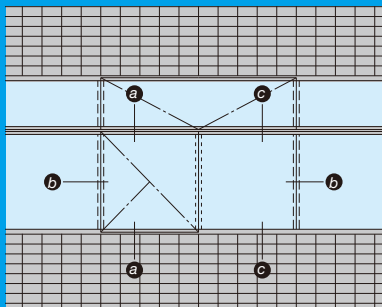

基本性能

耐風圧性	S-6 〈2800Pa〉 (W・H寸法により強度が変わります)
気密性	A-4 〈2等級線〉
水密性	〈1000Pa〉
層間変位	1/300の層間変位に対しカーテンウォール構成材に何ら損傷のないこと。1/150の層間変位に対し破損・脱落がないこと。


ガラス溝幅

35mm


オプション

非常用進入口として内外連動締りを用意しています。


■ たてすべり出し窓 製作範囲

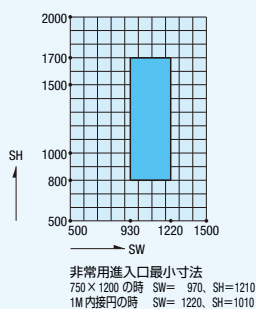


■ 無目耐風圧方向制限表

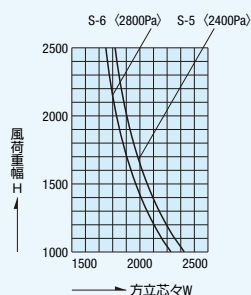


a—a たてすべり出し窓

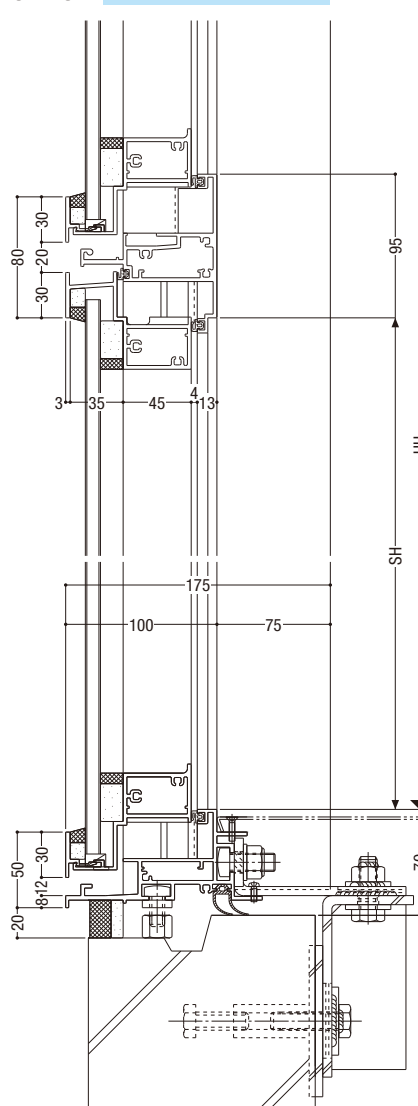


c—c 袖FIX窓

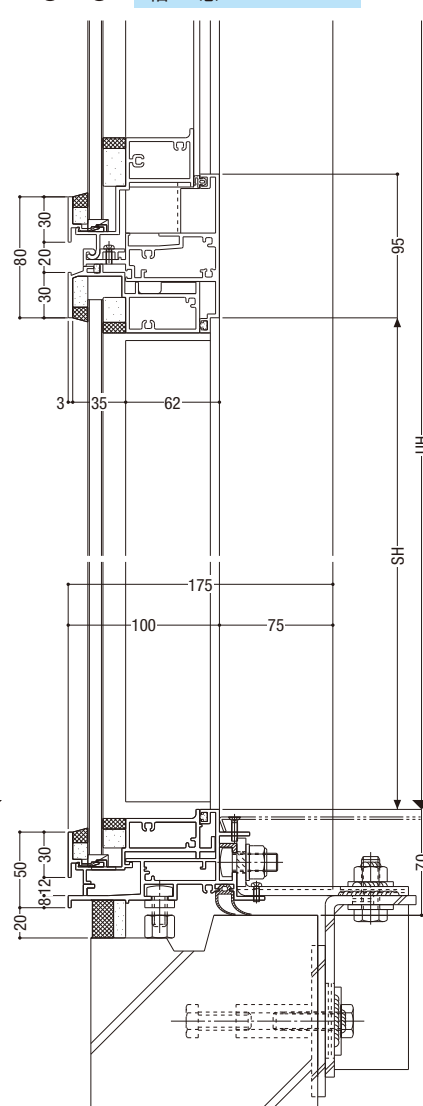


b—b たてすべり出し窓

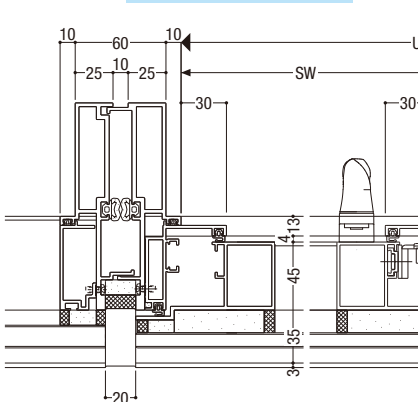

袖FIX窓

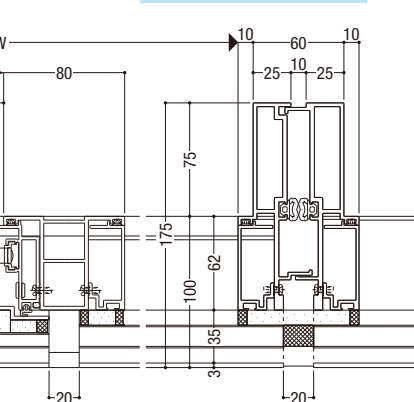

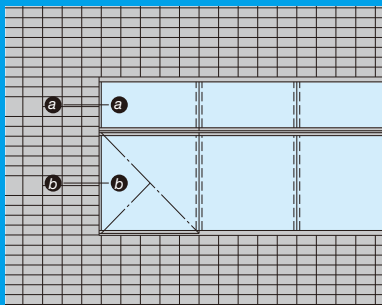



基本性能

耐風圧性 S-6 〈2800Pa〉
(W・H寸法により強度が変わります)

気密性 A-4 〈2等級線〉

水密性 〈1000Pa〉

層間変位 1/300の層間変位に対しカーテンウォール構成材に何ら損傷のないこと。1/150の層間変位に対し破損・脱落がないこと。

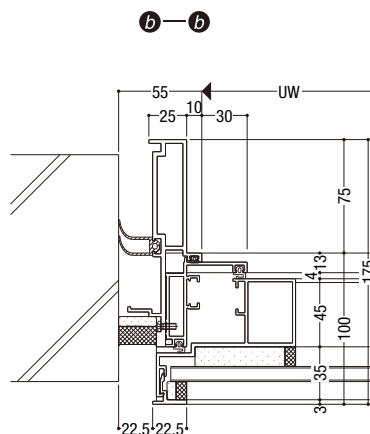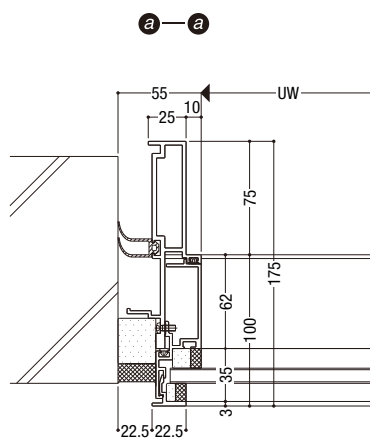

■ たて枠耐風圧方向制限表

